




DET. CALÇADA  
ESCALA 1:100

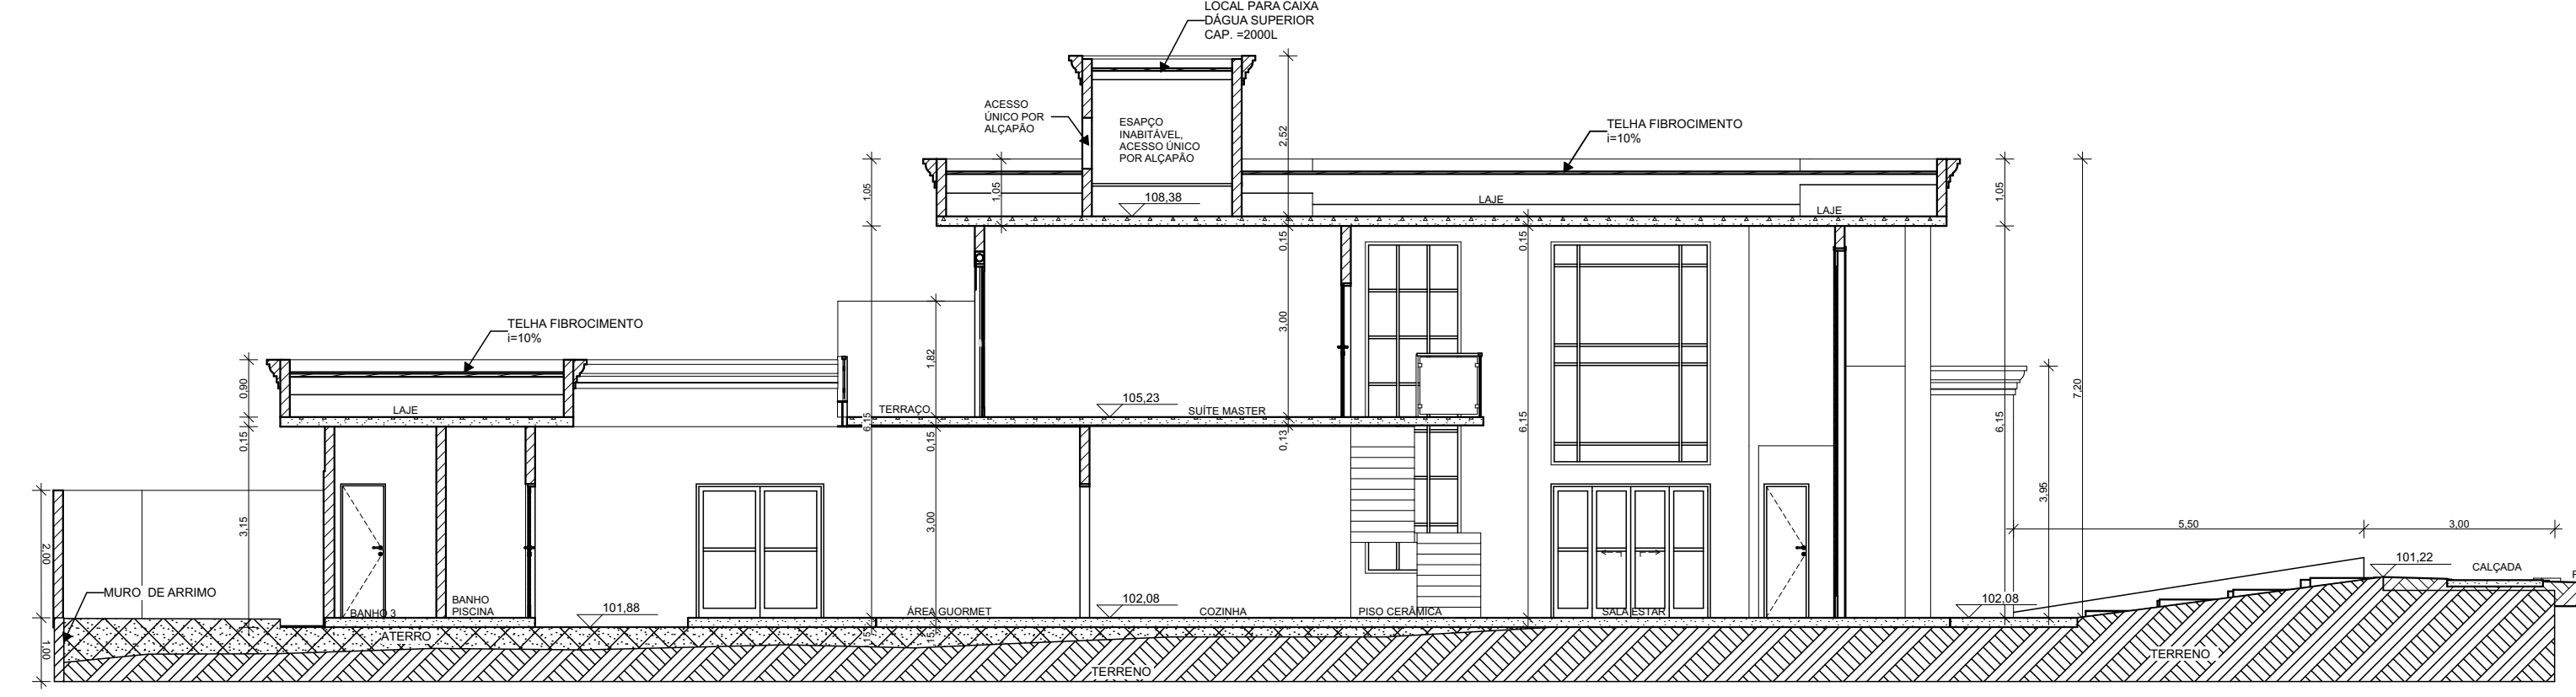


CORTE A-A  
ESCALA 1:100

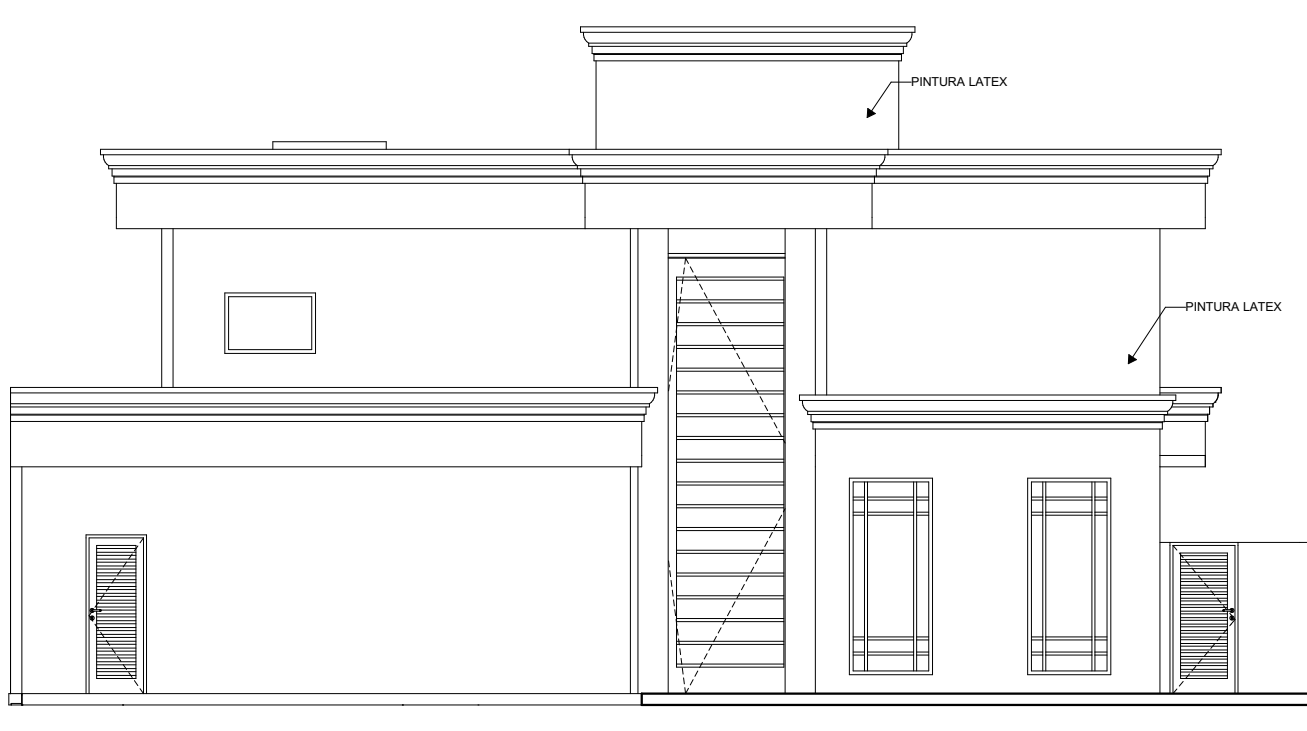


FACHADA FRONTAL  
ESCALA 1:100

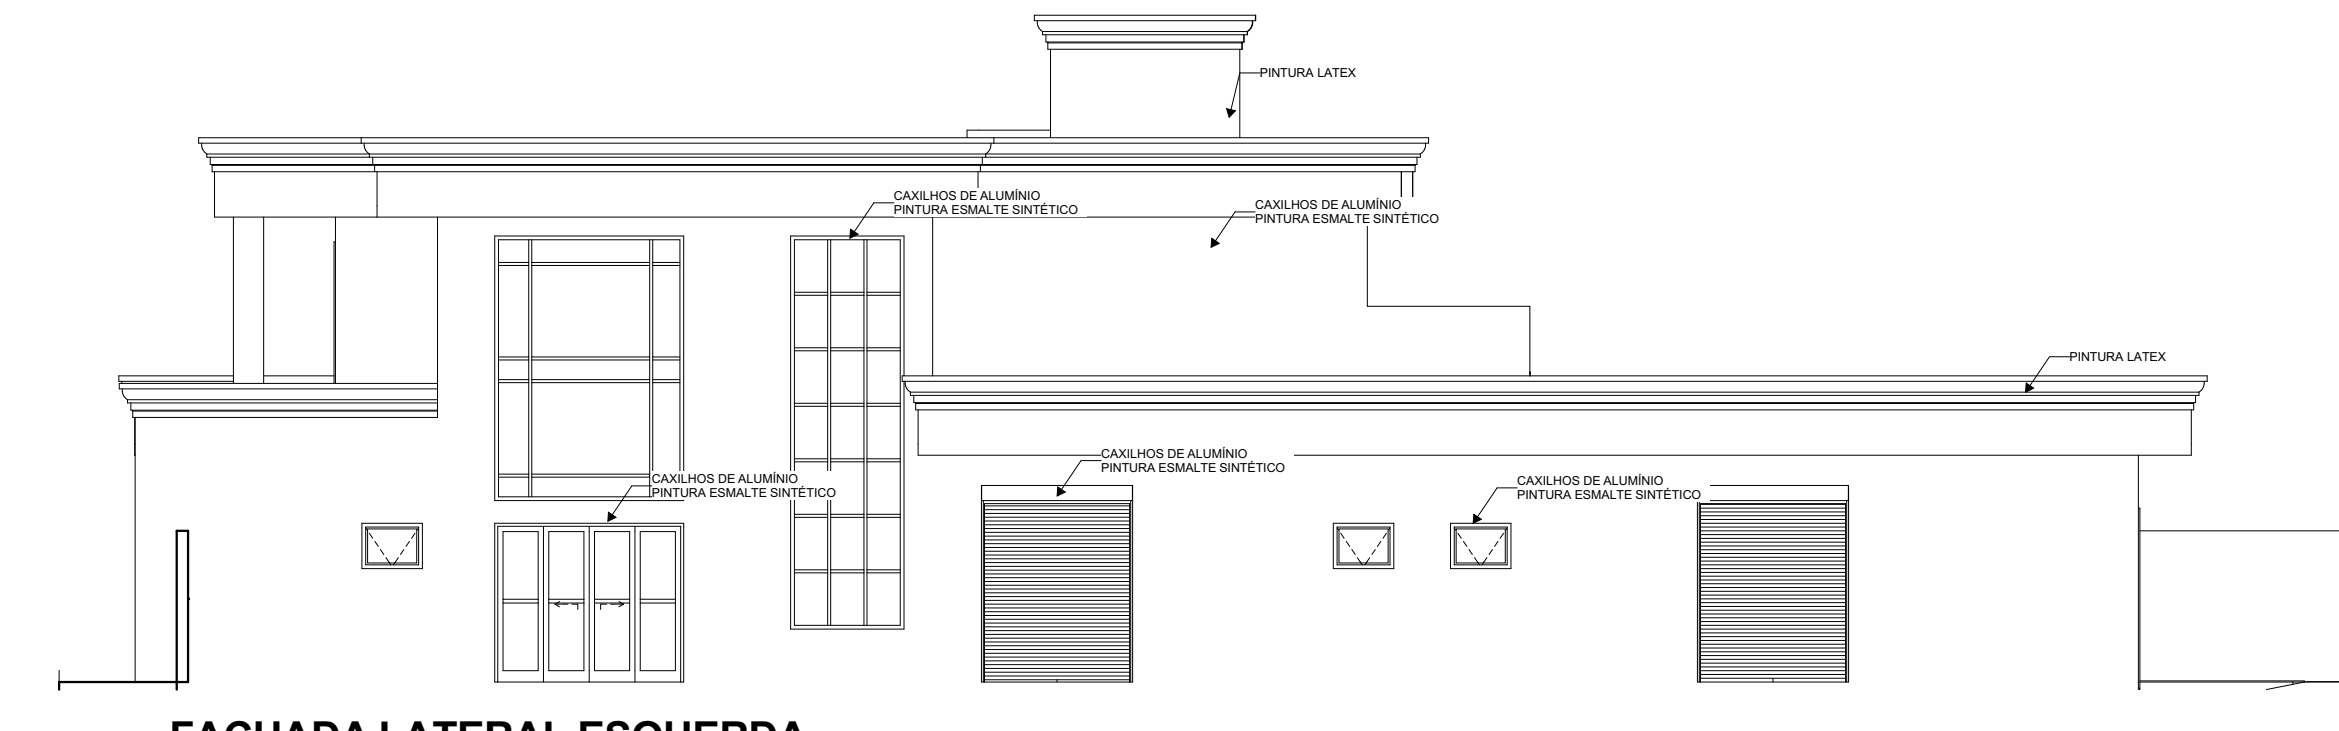


FACHADA LATERAL ESQUERDA  
ESCALA 1:100

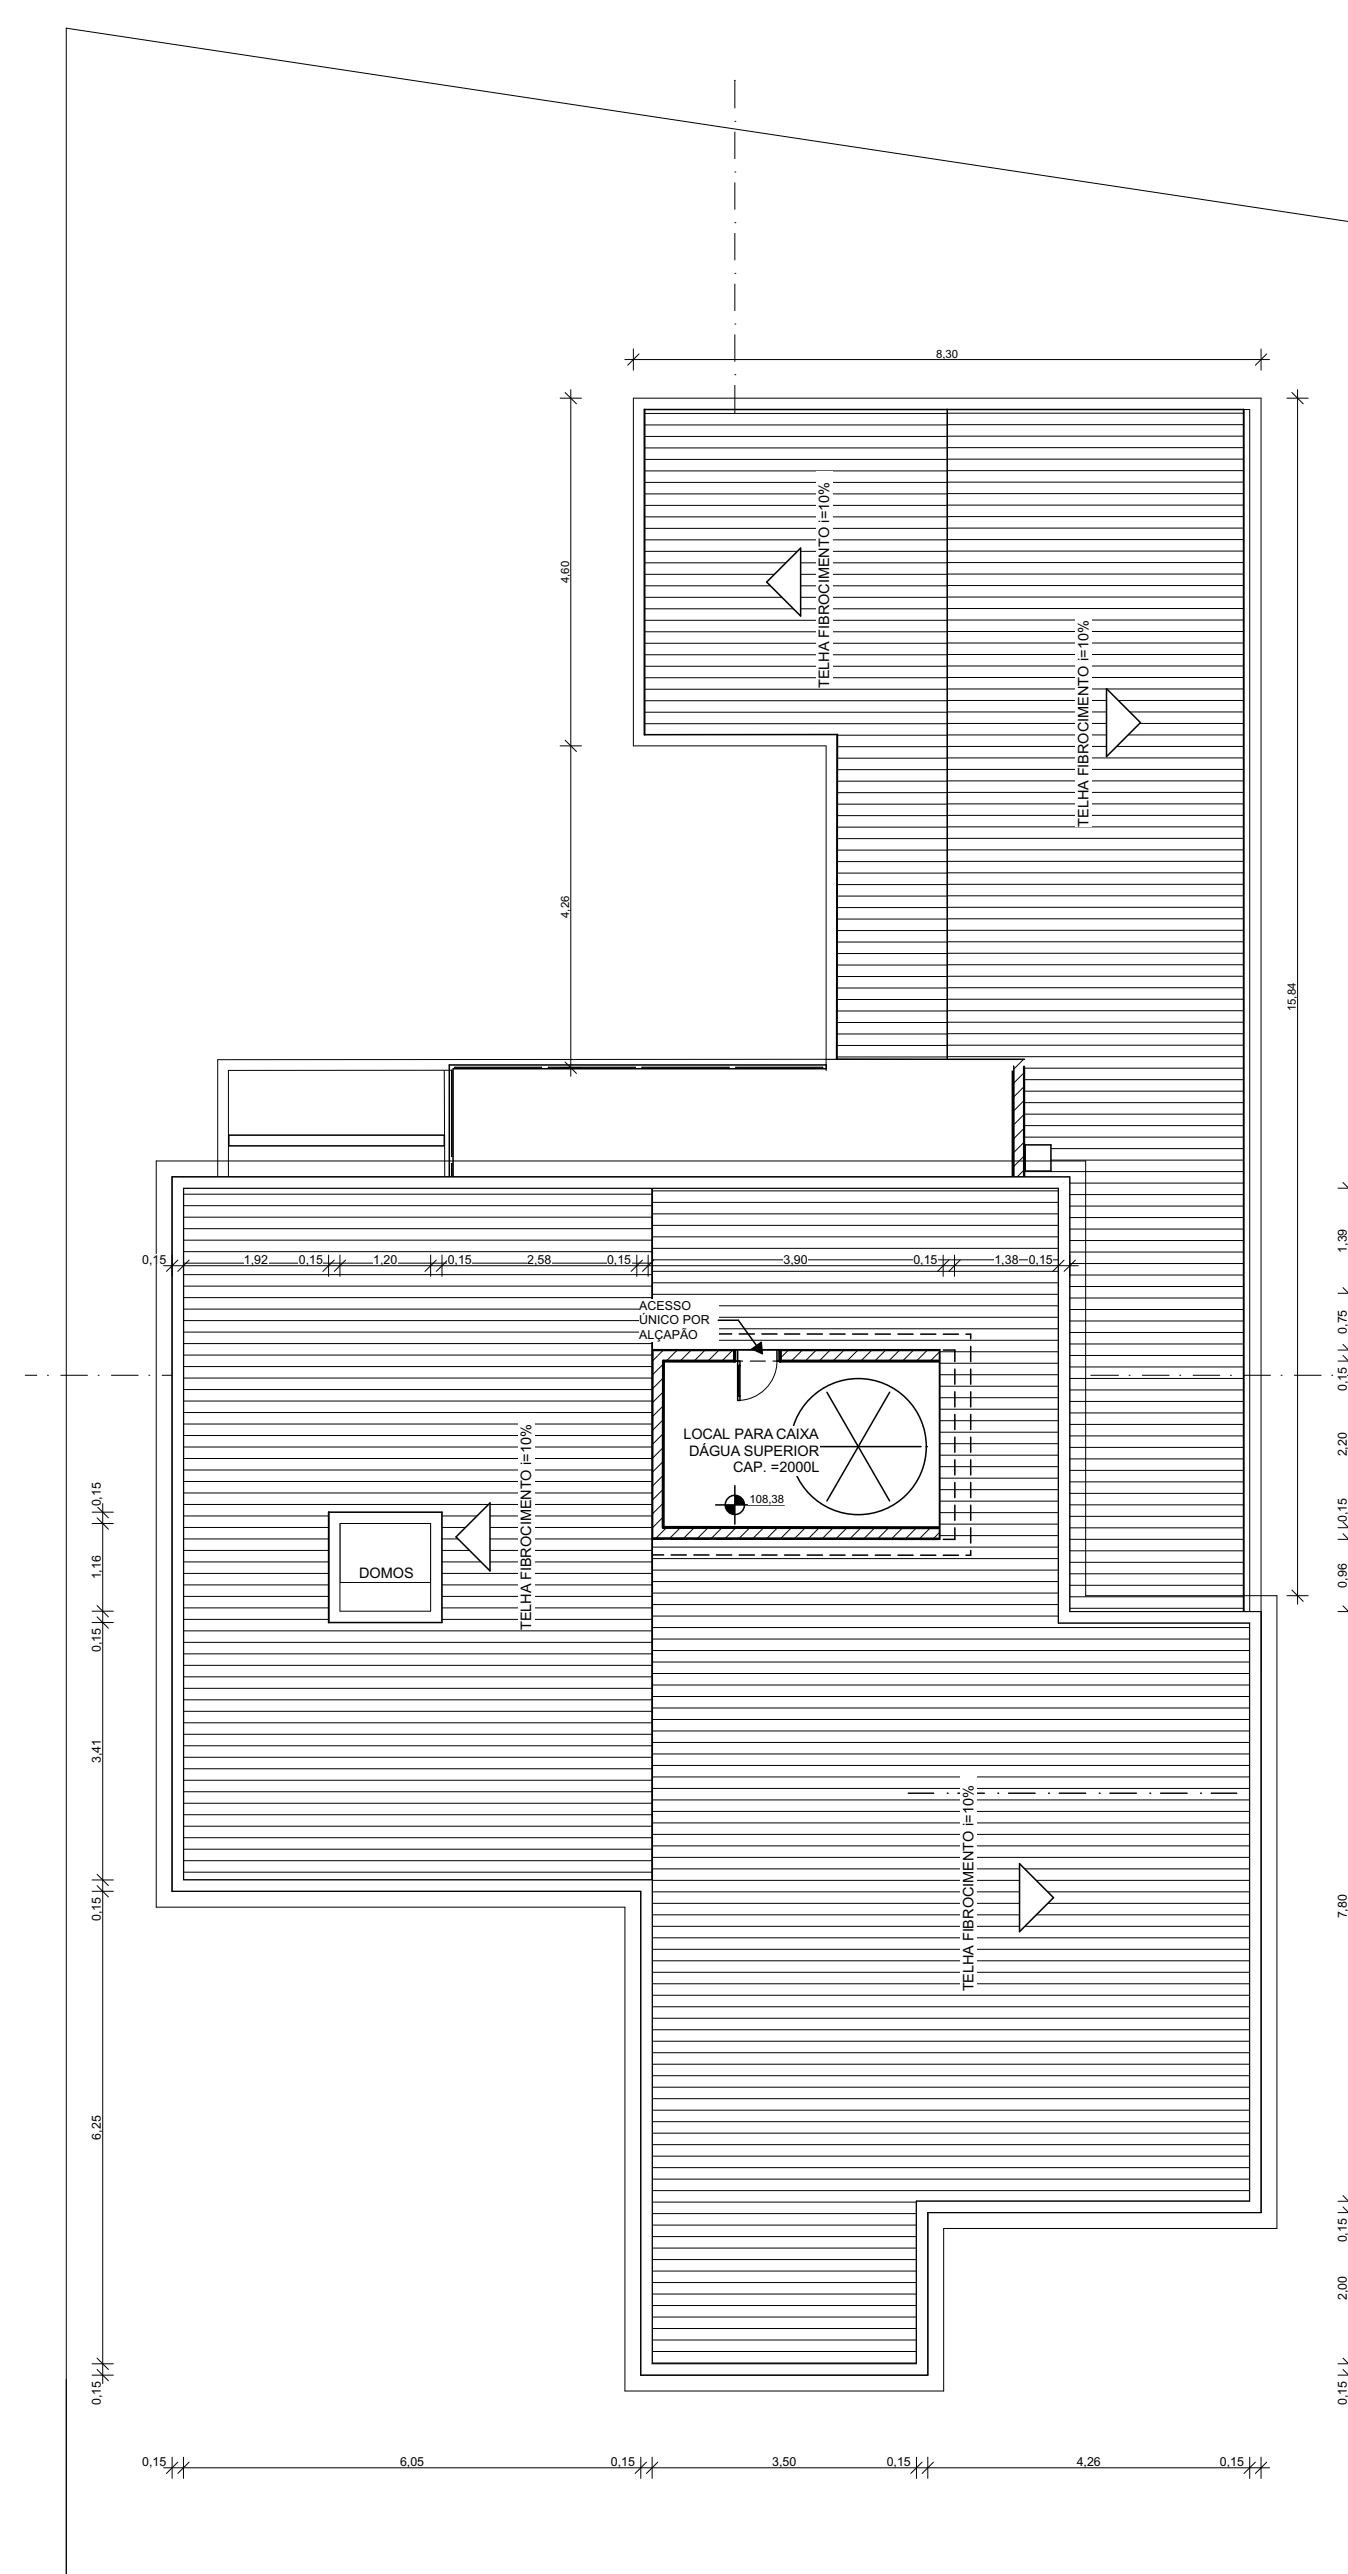

PLANTA COBERTURA  
ESCALA 1:100

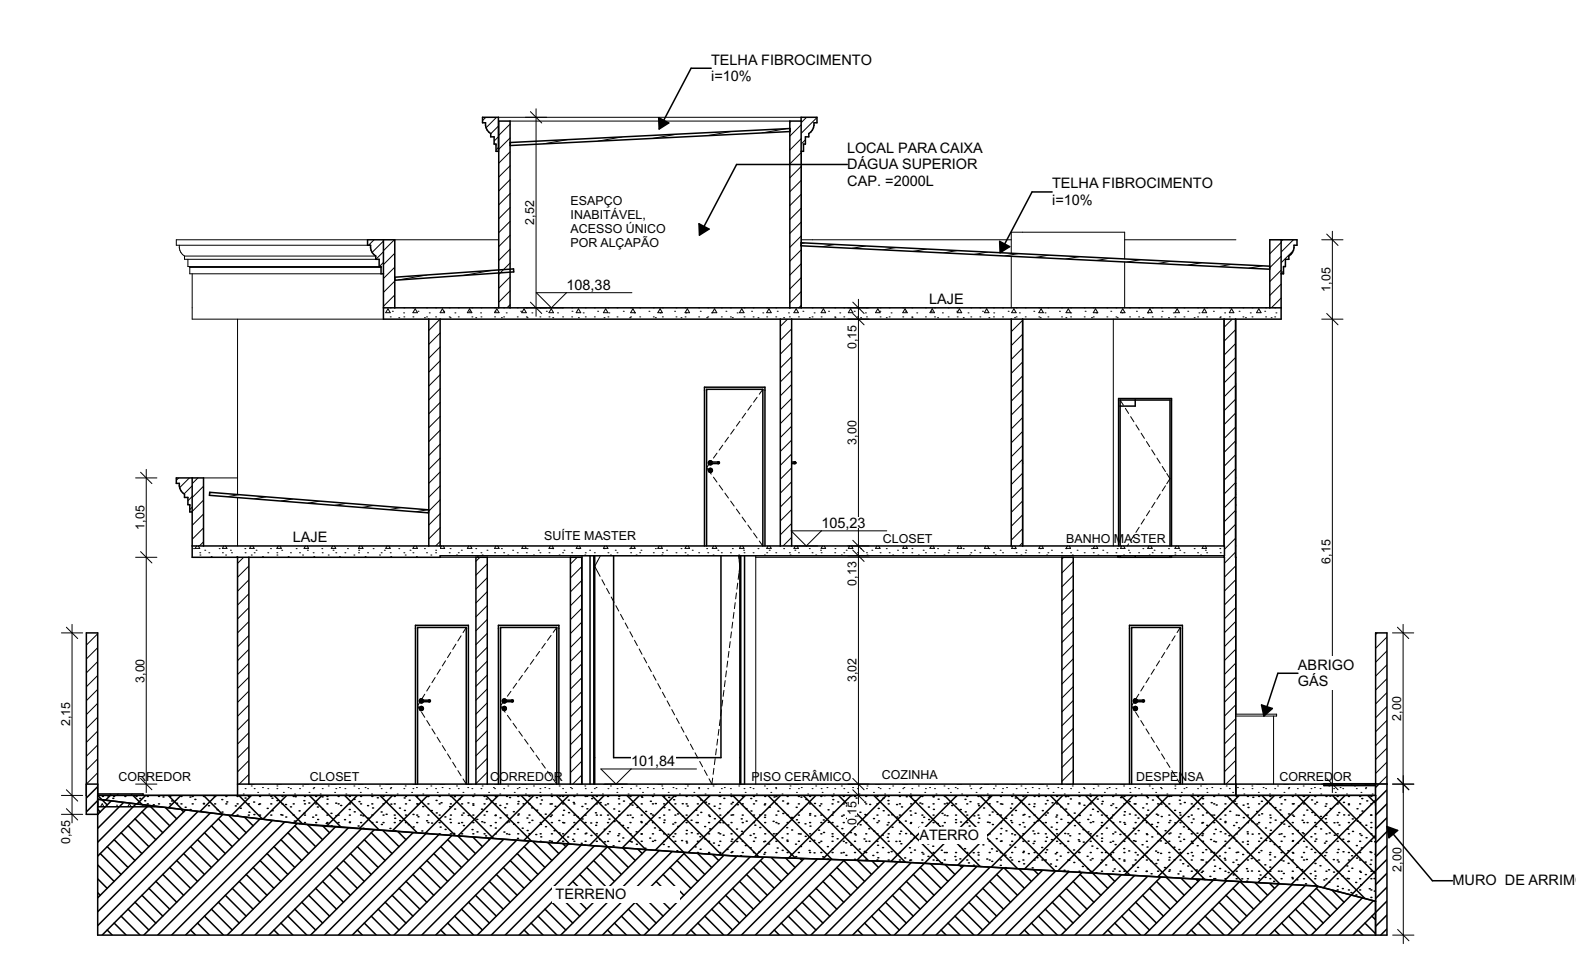


CORTE B-B  
ESCALA 1:100

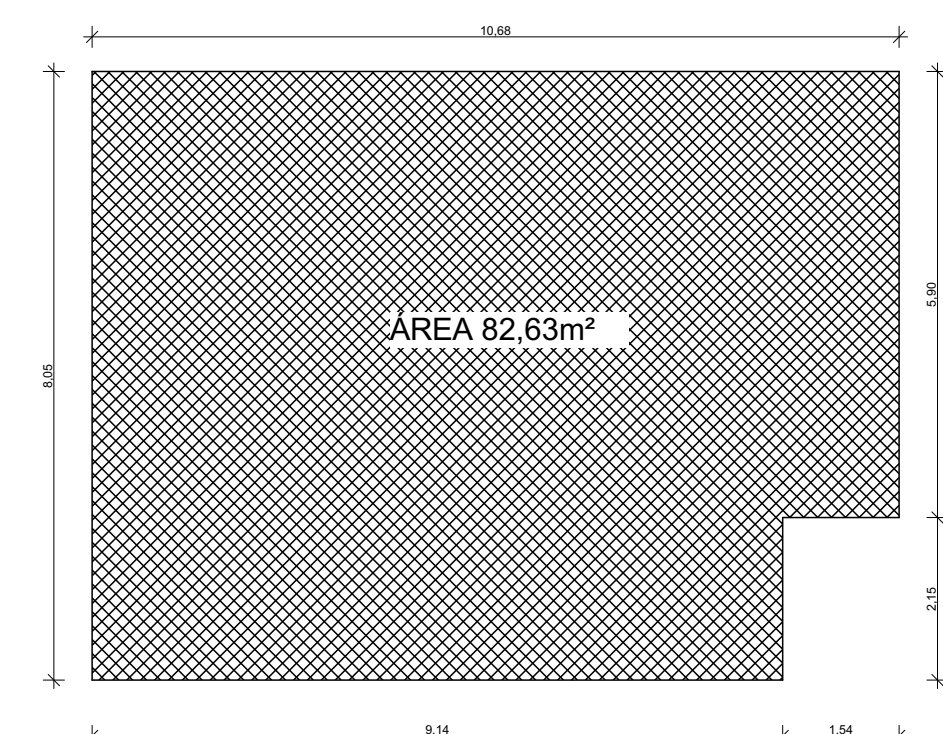


PLANTA SUPERIOR IMPLANTAÇÃO  
ESCALA 1:100

ABERTURAS DE PORTAS		
PORTAS	QUANTIDADE	TAMANHO-Largura
P1	1	200x580
P2	8	80x210
P3	12	70x210
P4	2	250x210
P5	1	150x210
P6	1	555x210
P7	3	200x240
P8	1	90x200
P9	1	400x280
P10	1	200x210

ABERTURAS DE JANELAS			
JANELAS	QUANTIDADE	TAMANHO-Largura	PEITORIL
J1	2	1,10x2,60	0,25
J2	4	0,80x0,60	1,50
J3	1	2,50x3,50	2,40
J4	1	1,30x0,20	0,70
J5	3	1,20x0,80	1,50
J6	1	0,60x0,60	1,50

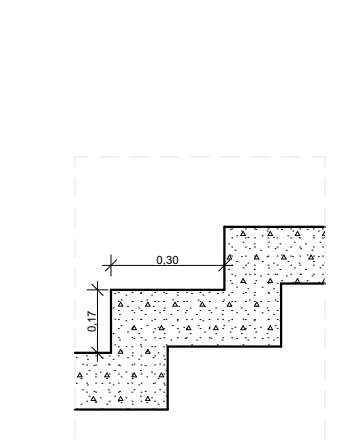

DET. DEGRAUS  
ESCALA 1:20

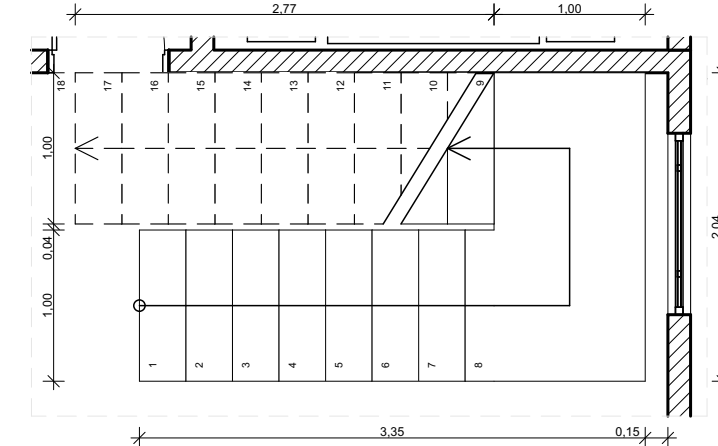


DET. ESCADA  
ESCALA 1:50


QUADRO DE INFORMAÇÕES					
AMBIENTE OU LOCAL ESPECÍFICO	PE DIREITO	B. IMPERM. PINTURA	FORRO	COBERTURA	PISO
SALA ESTAR/JANTAR	6,15				
HALL ESCADA	6,15				
SUÍTE MASTER	3,00				
LAVABO	3,00	TINTA LATEX			
DESPENSA	3,00				
DEPÓSITO	3,00				
GARAGEM	2,75		LAJE PRE FABRICADA E GESSO	TELHA EM FIBROCEMENTO E LAJE IMPERMEABILIZADA	CERÂMICO
A. GOURMET	3,00				
DORMITÓRIOS	3,00				
A. DE SERVIÇO	3,00				
COZINHA	3,00	AZULEJO			
BANHEIROS	3,00				
CAPACIDADE DA CAIXA D'ÁGUA = 2000 LITROS					
ALTURA MÍNIMA DE PASSAGEM VÃO DE ESCADA = 2,00m					

Observação: Este projeto foi elaborado com base nas medidas do terreno constantes no título público de propriedade do terreno.


A responsabilidade pelo atendimento às exigências do Código Sanitário e Código de Obras vigente, é do autor do projeto, responsável técnico e proprietário do imóvel.

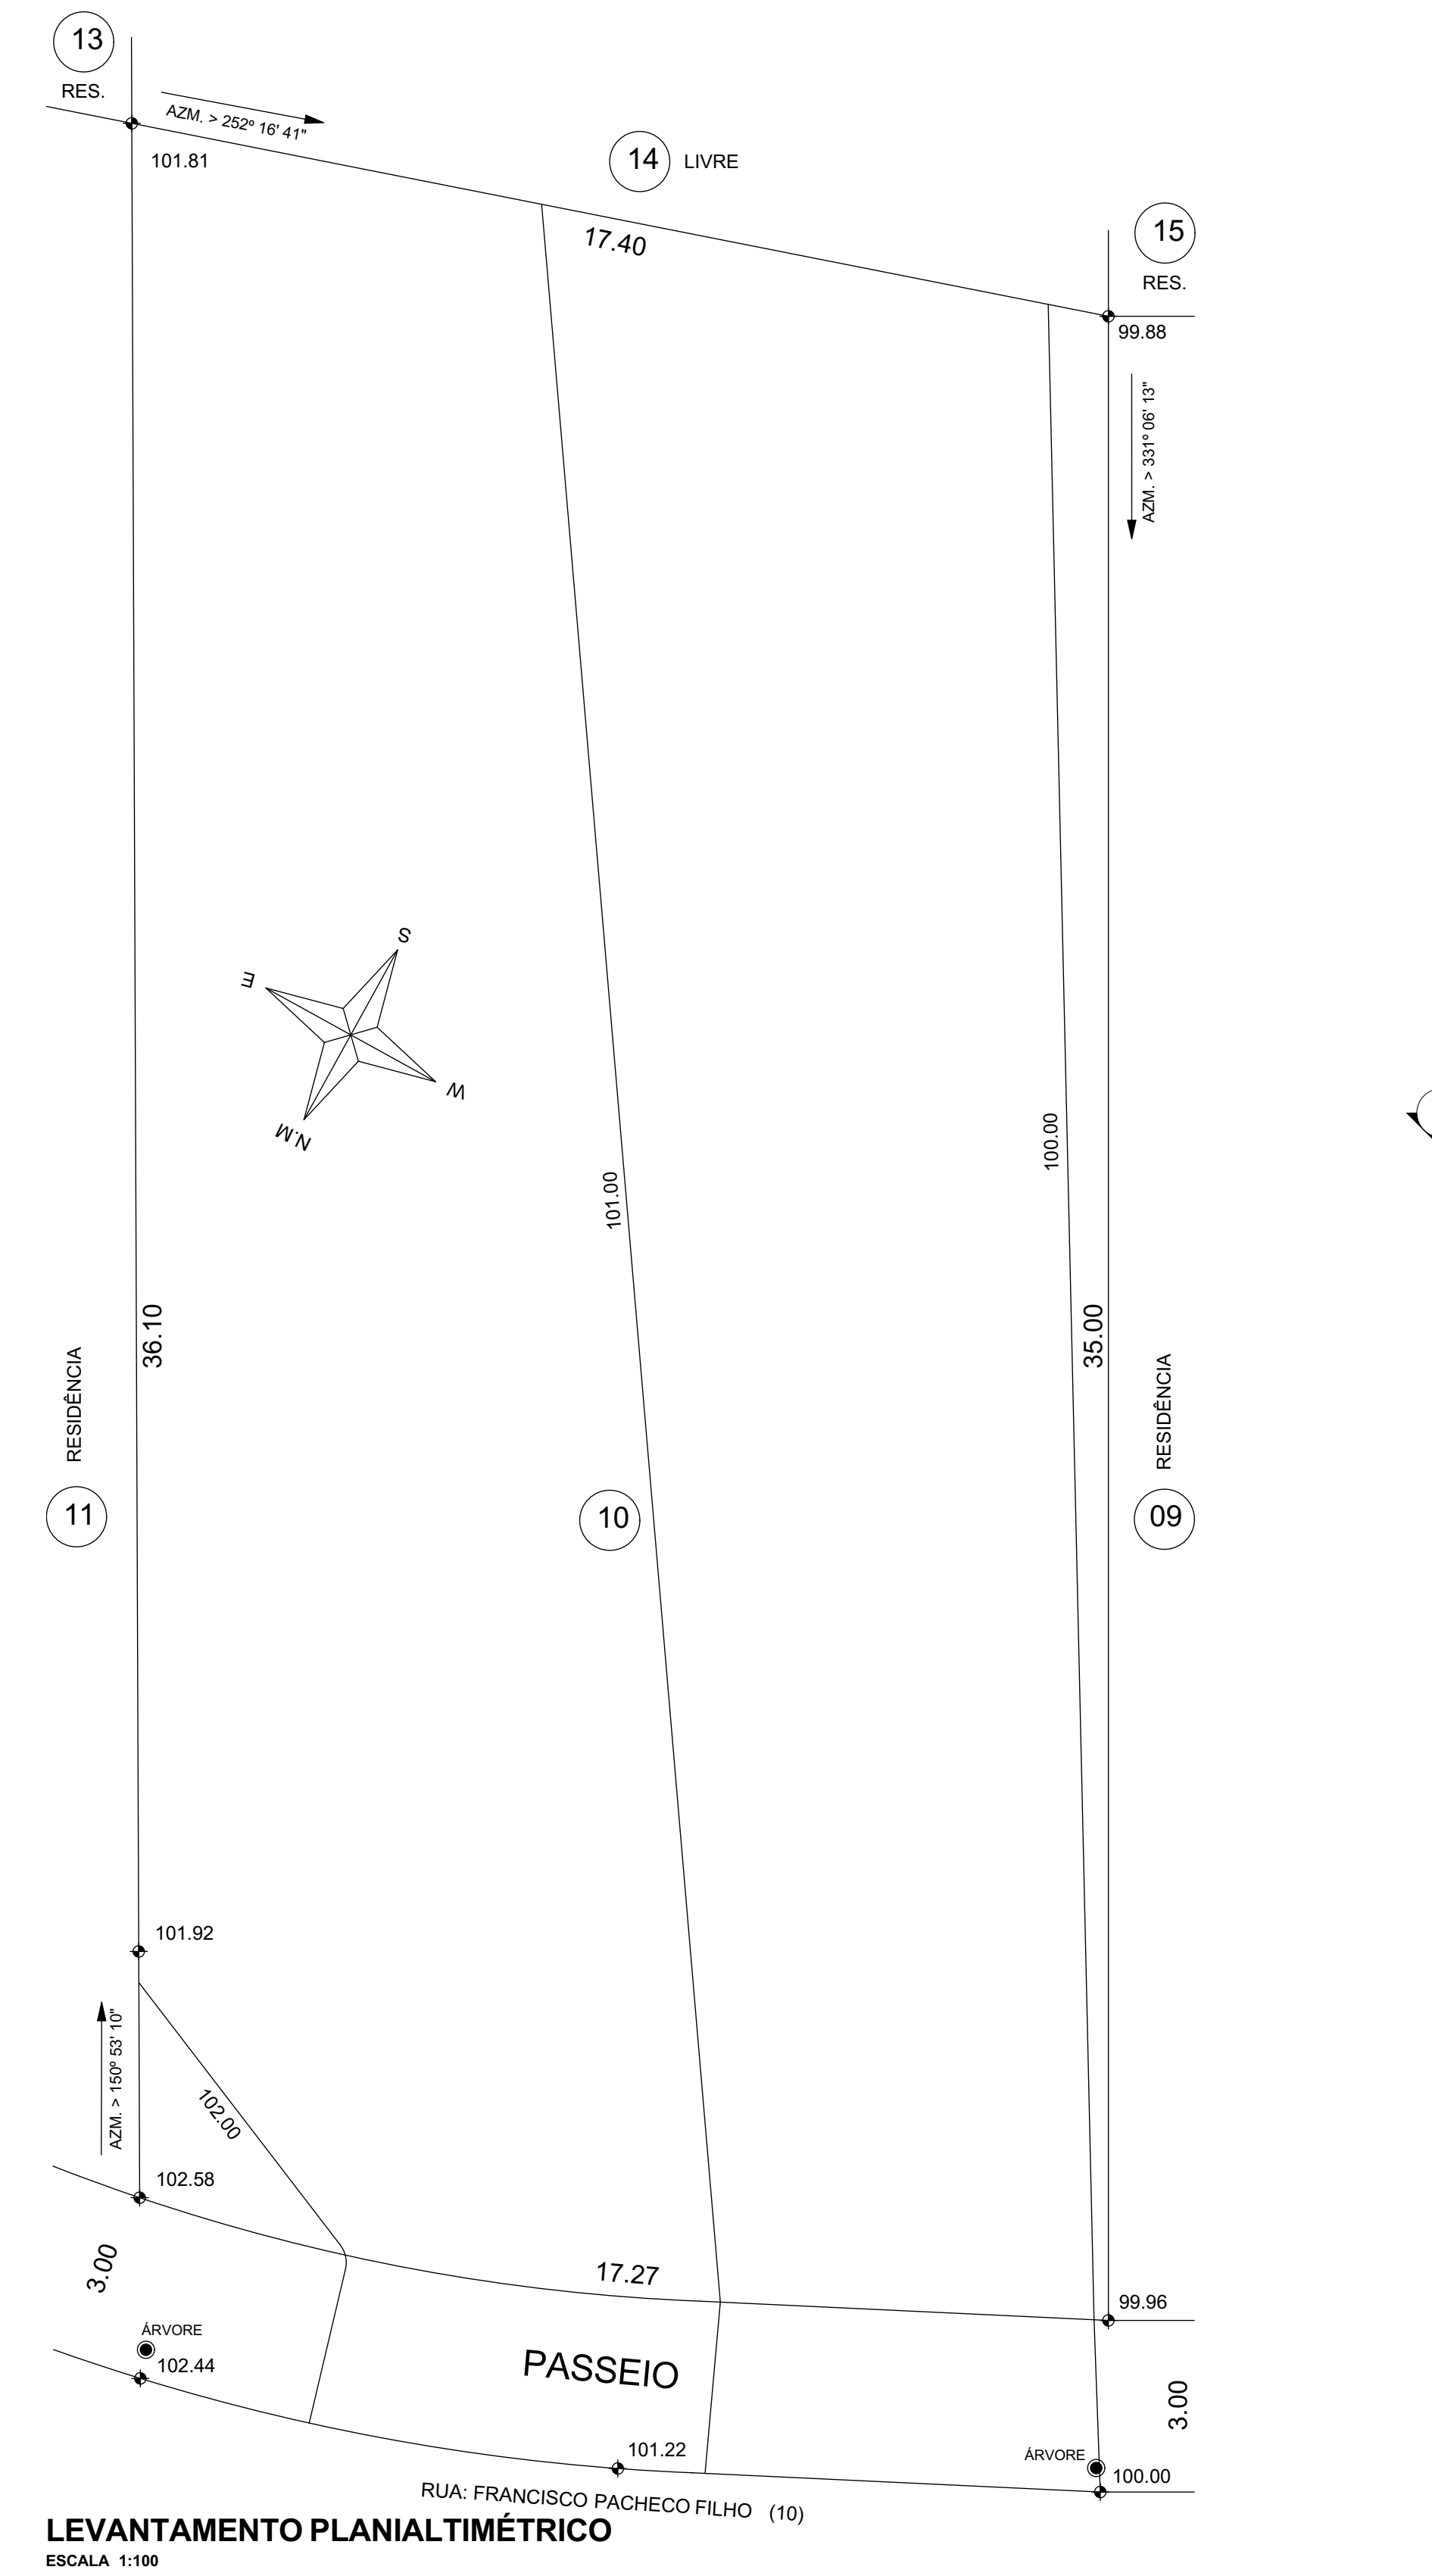


LEVANTAMENTO PLANIALTIMÉTRICO  
ESCALA 1:100

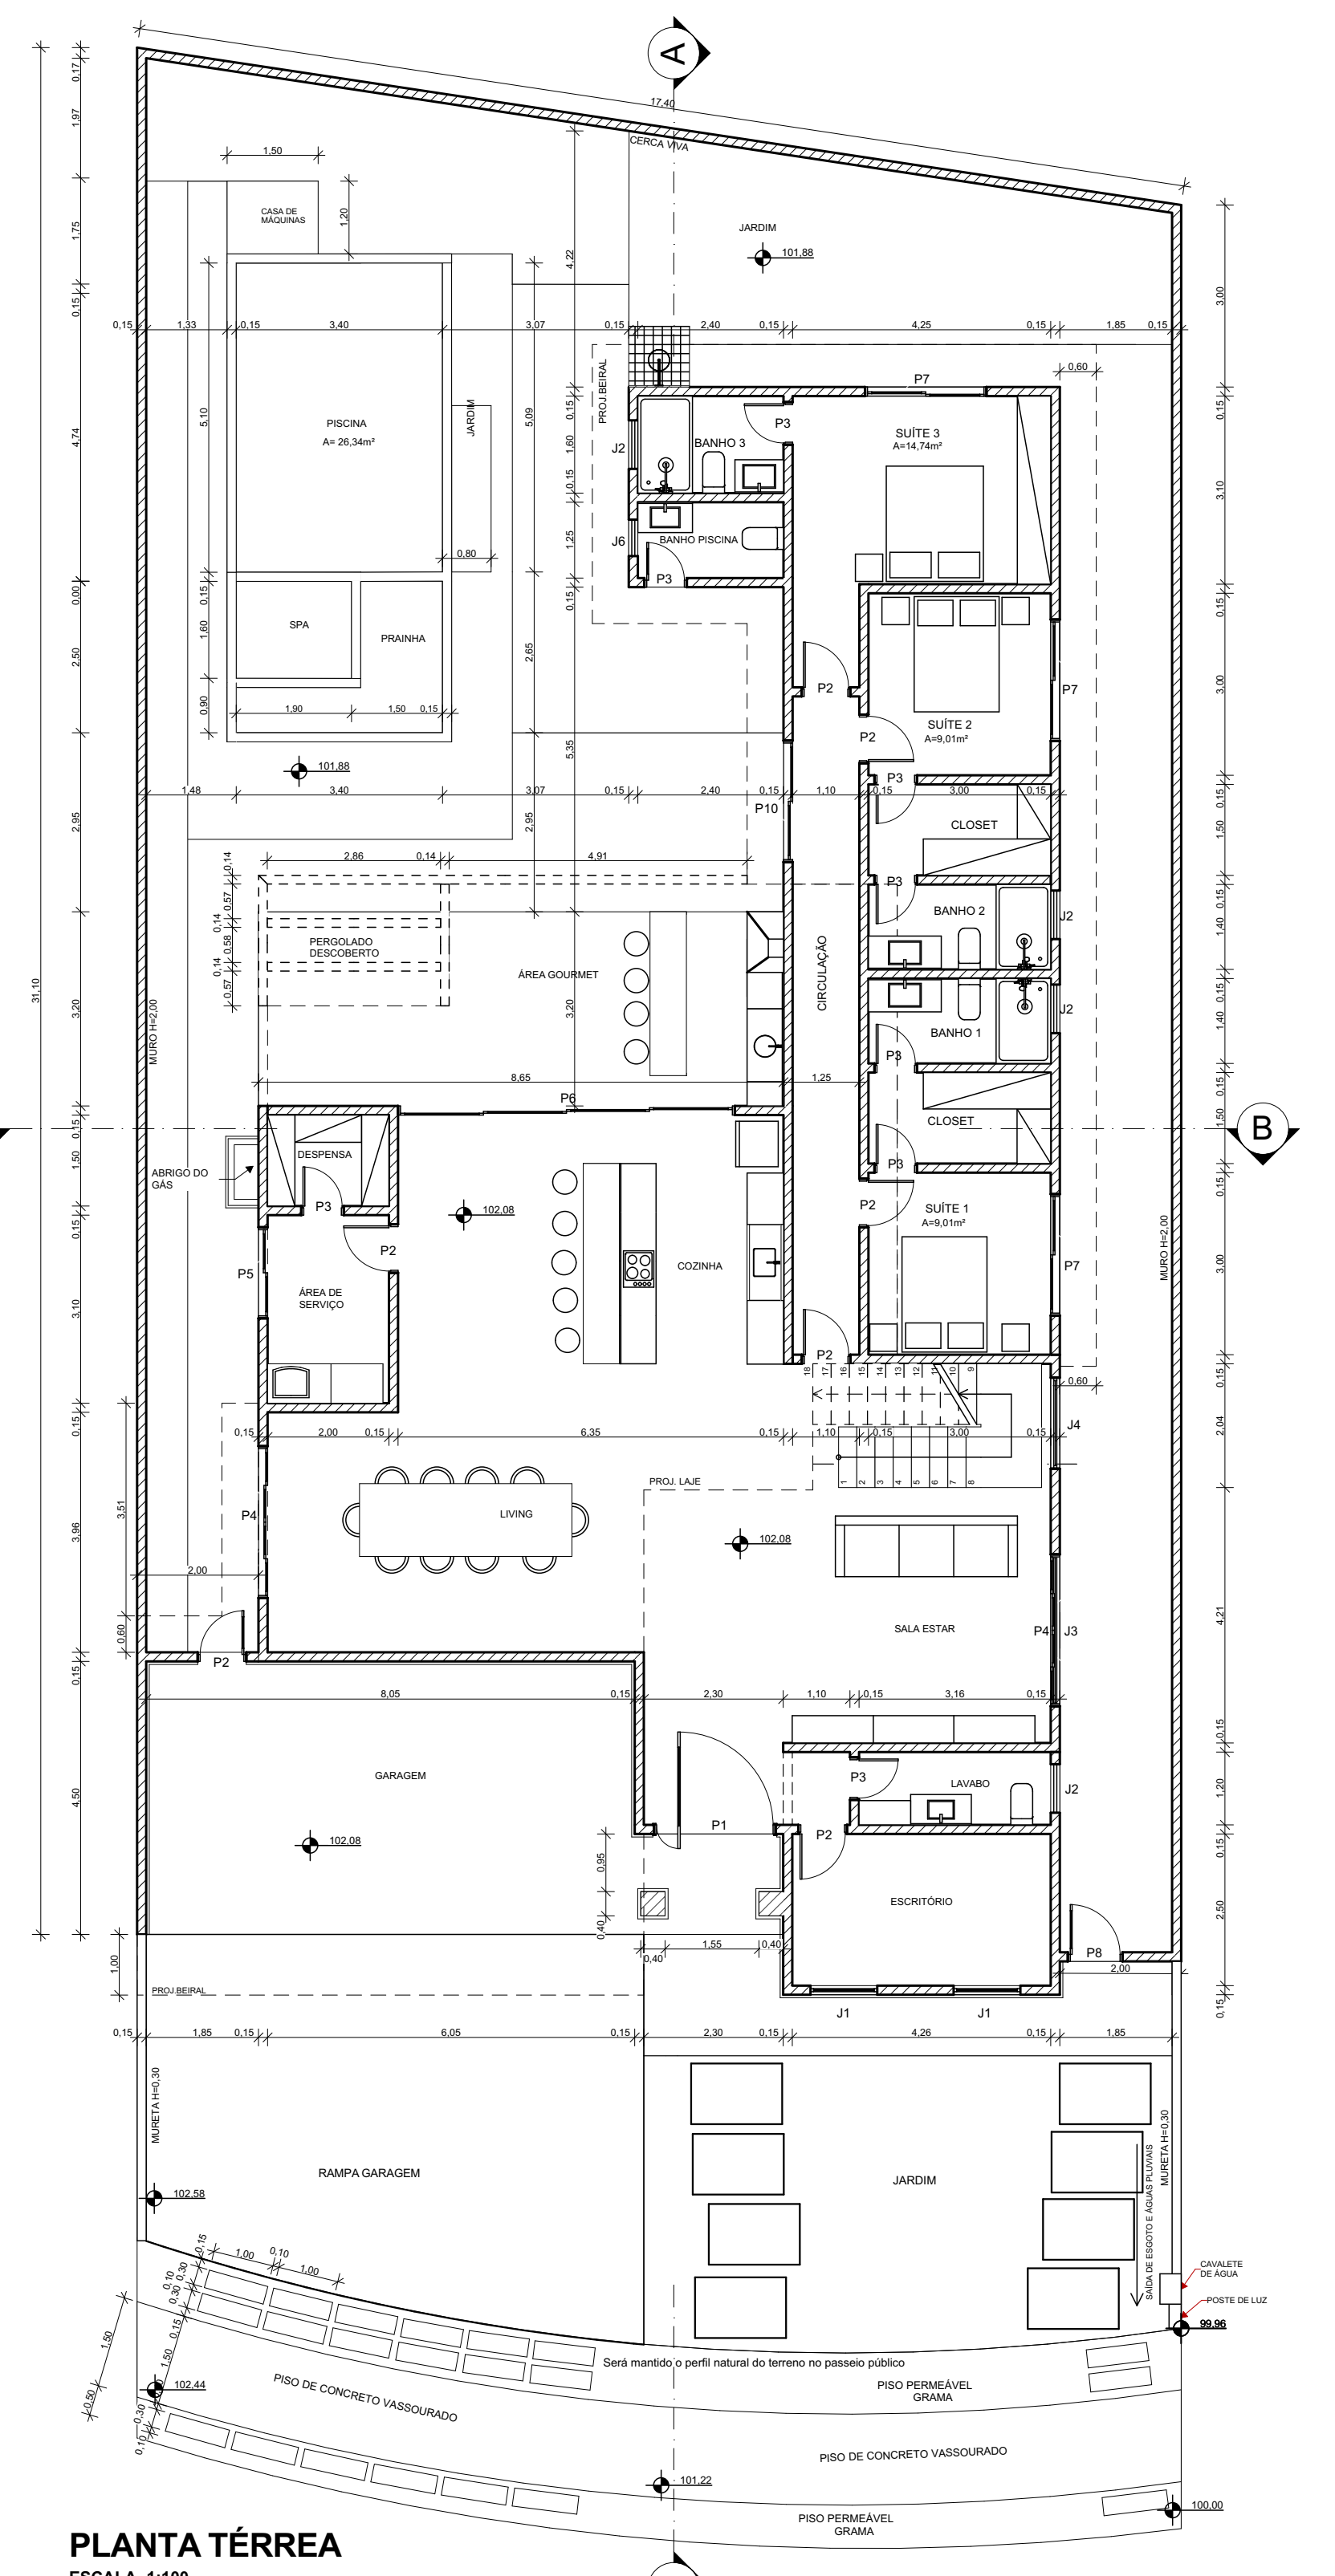

PLANTA TÉRREA  
ESCALA 1:100

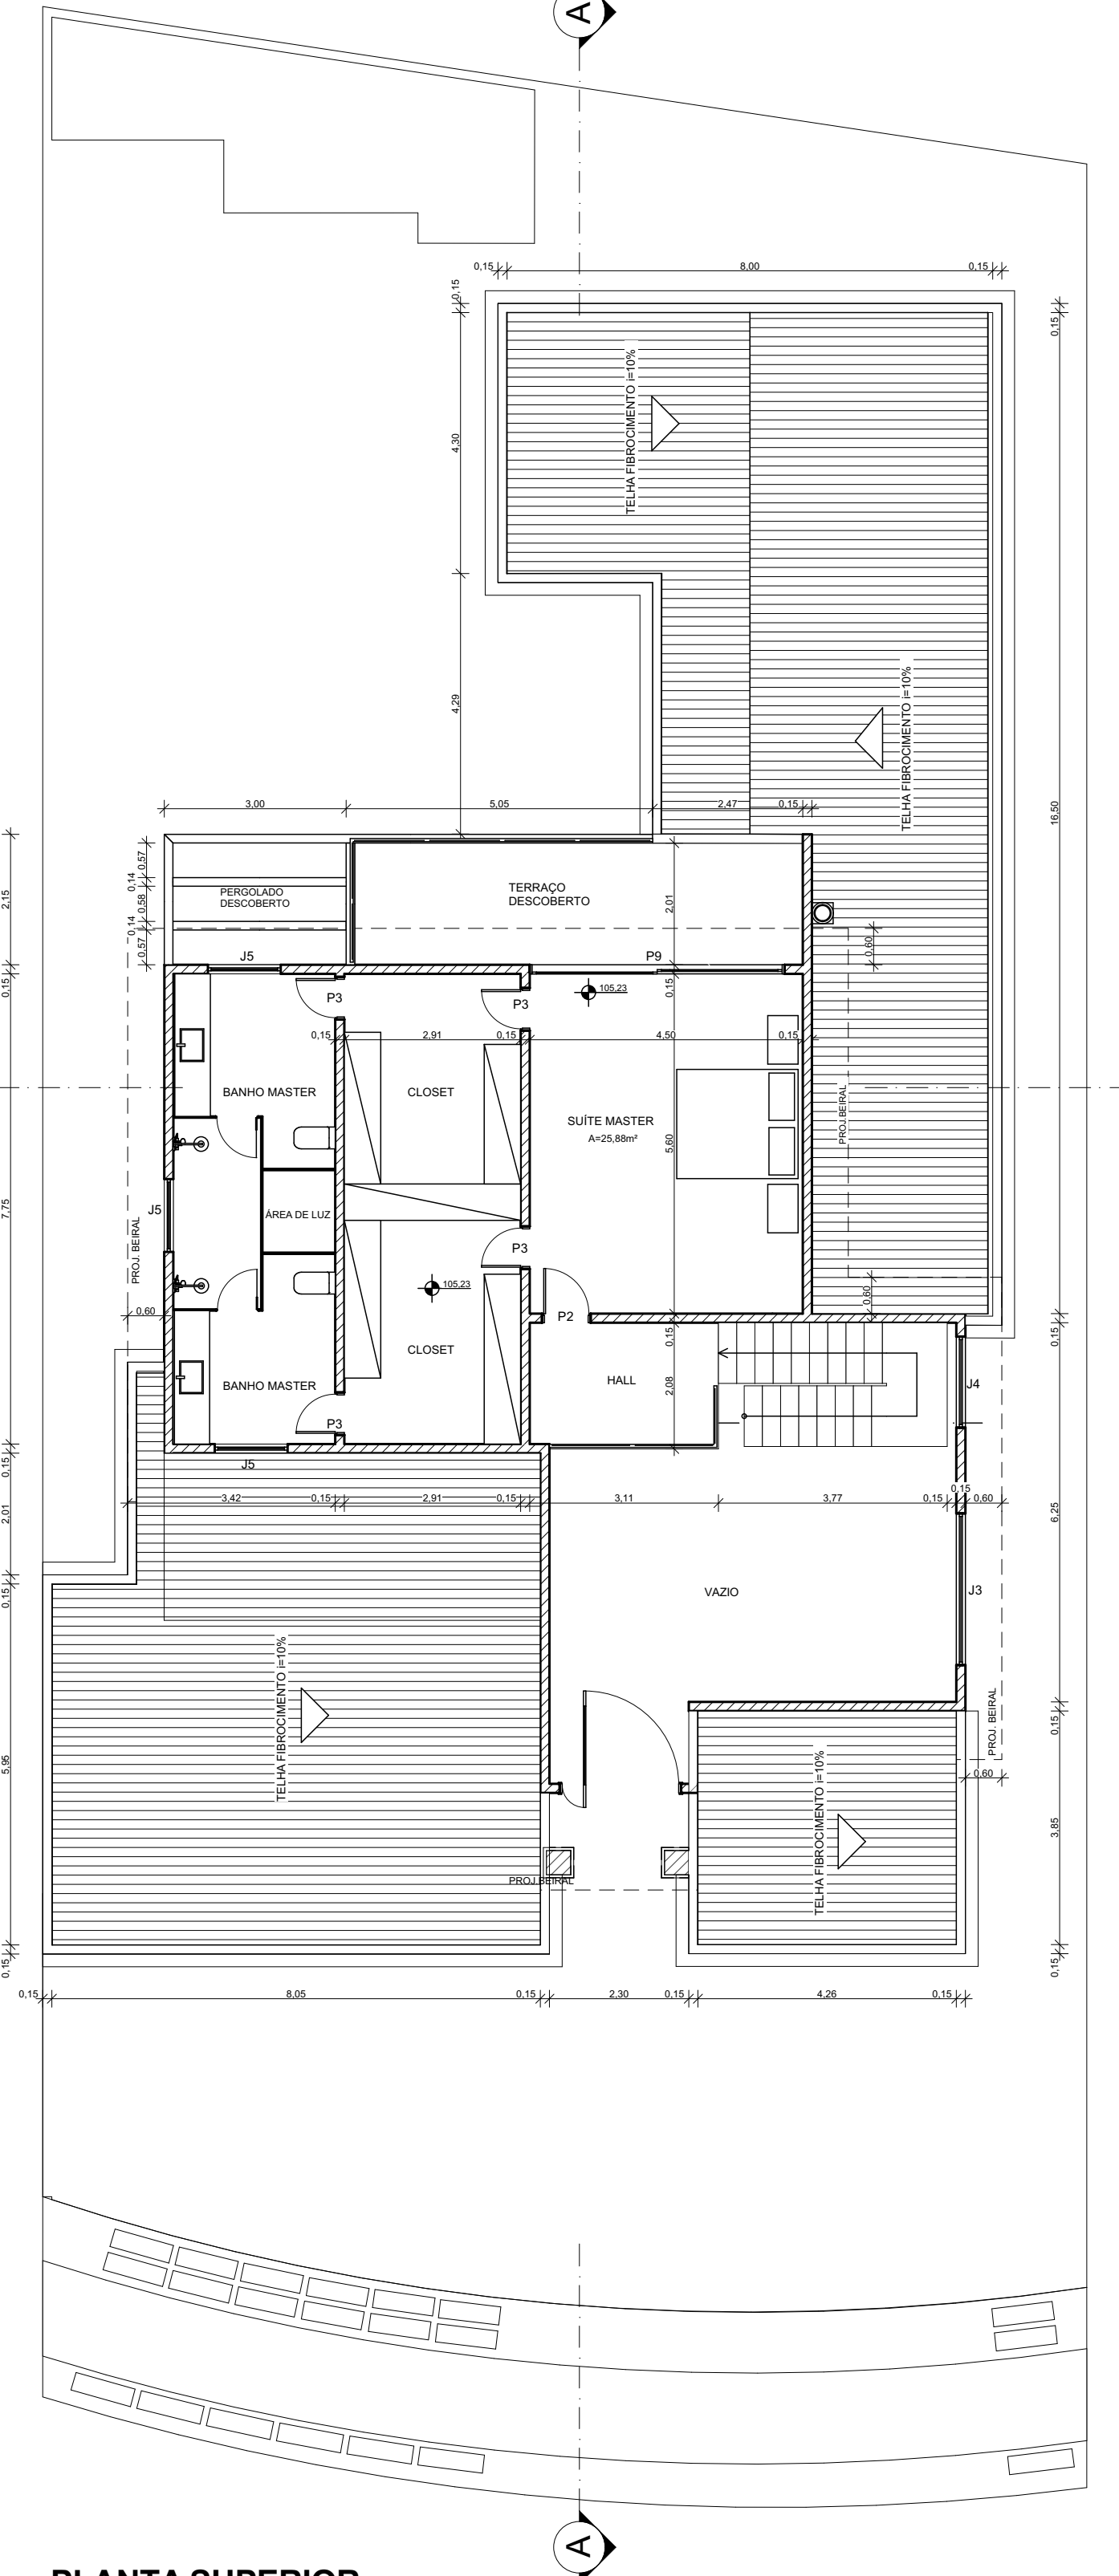

PLANTA SUPERIOR  
ESCALA 1:100

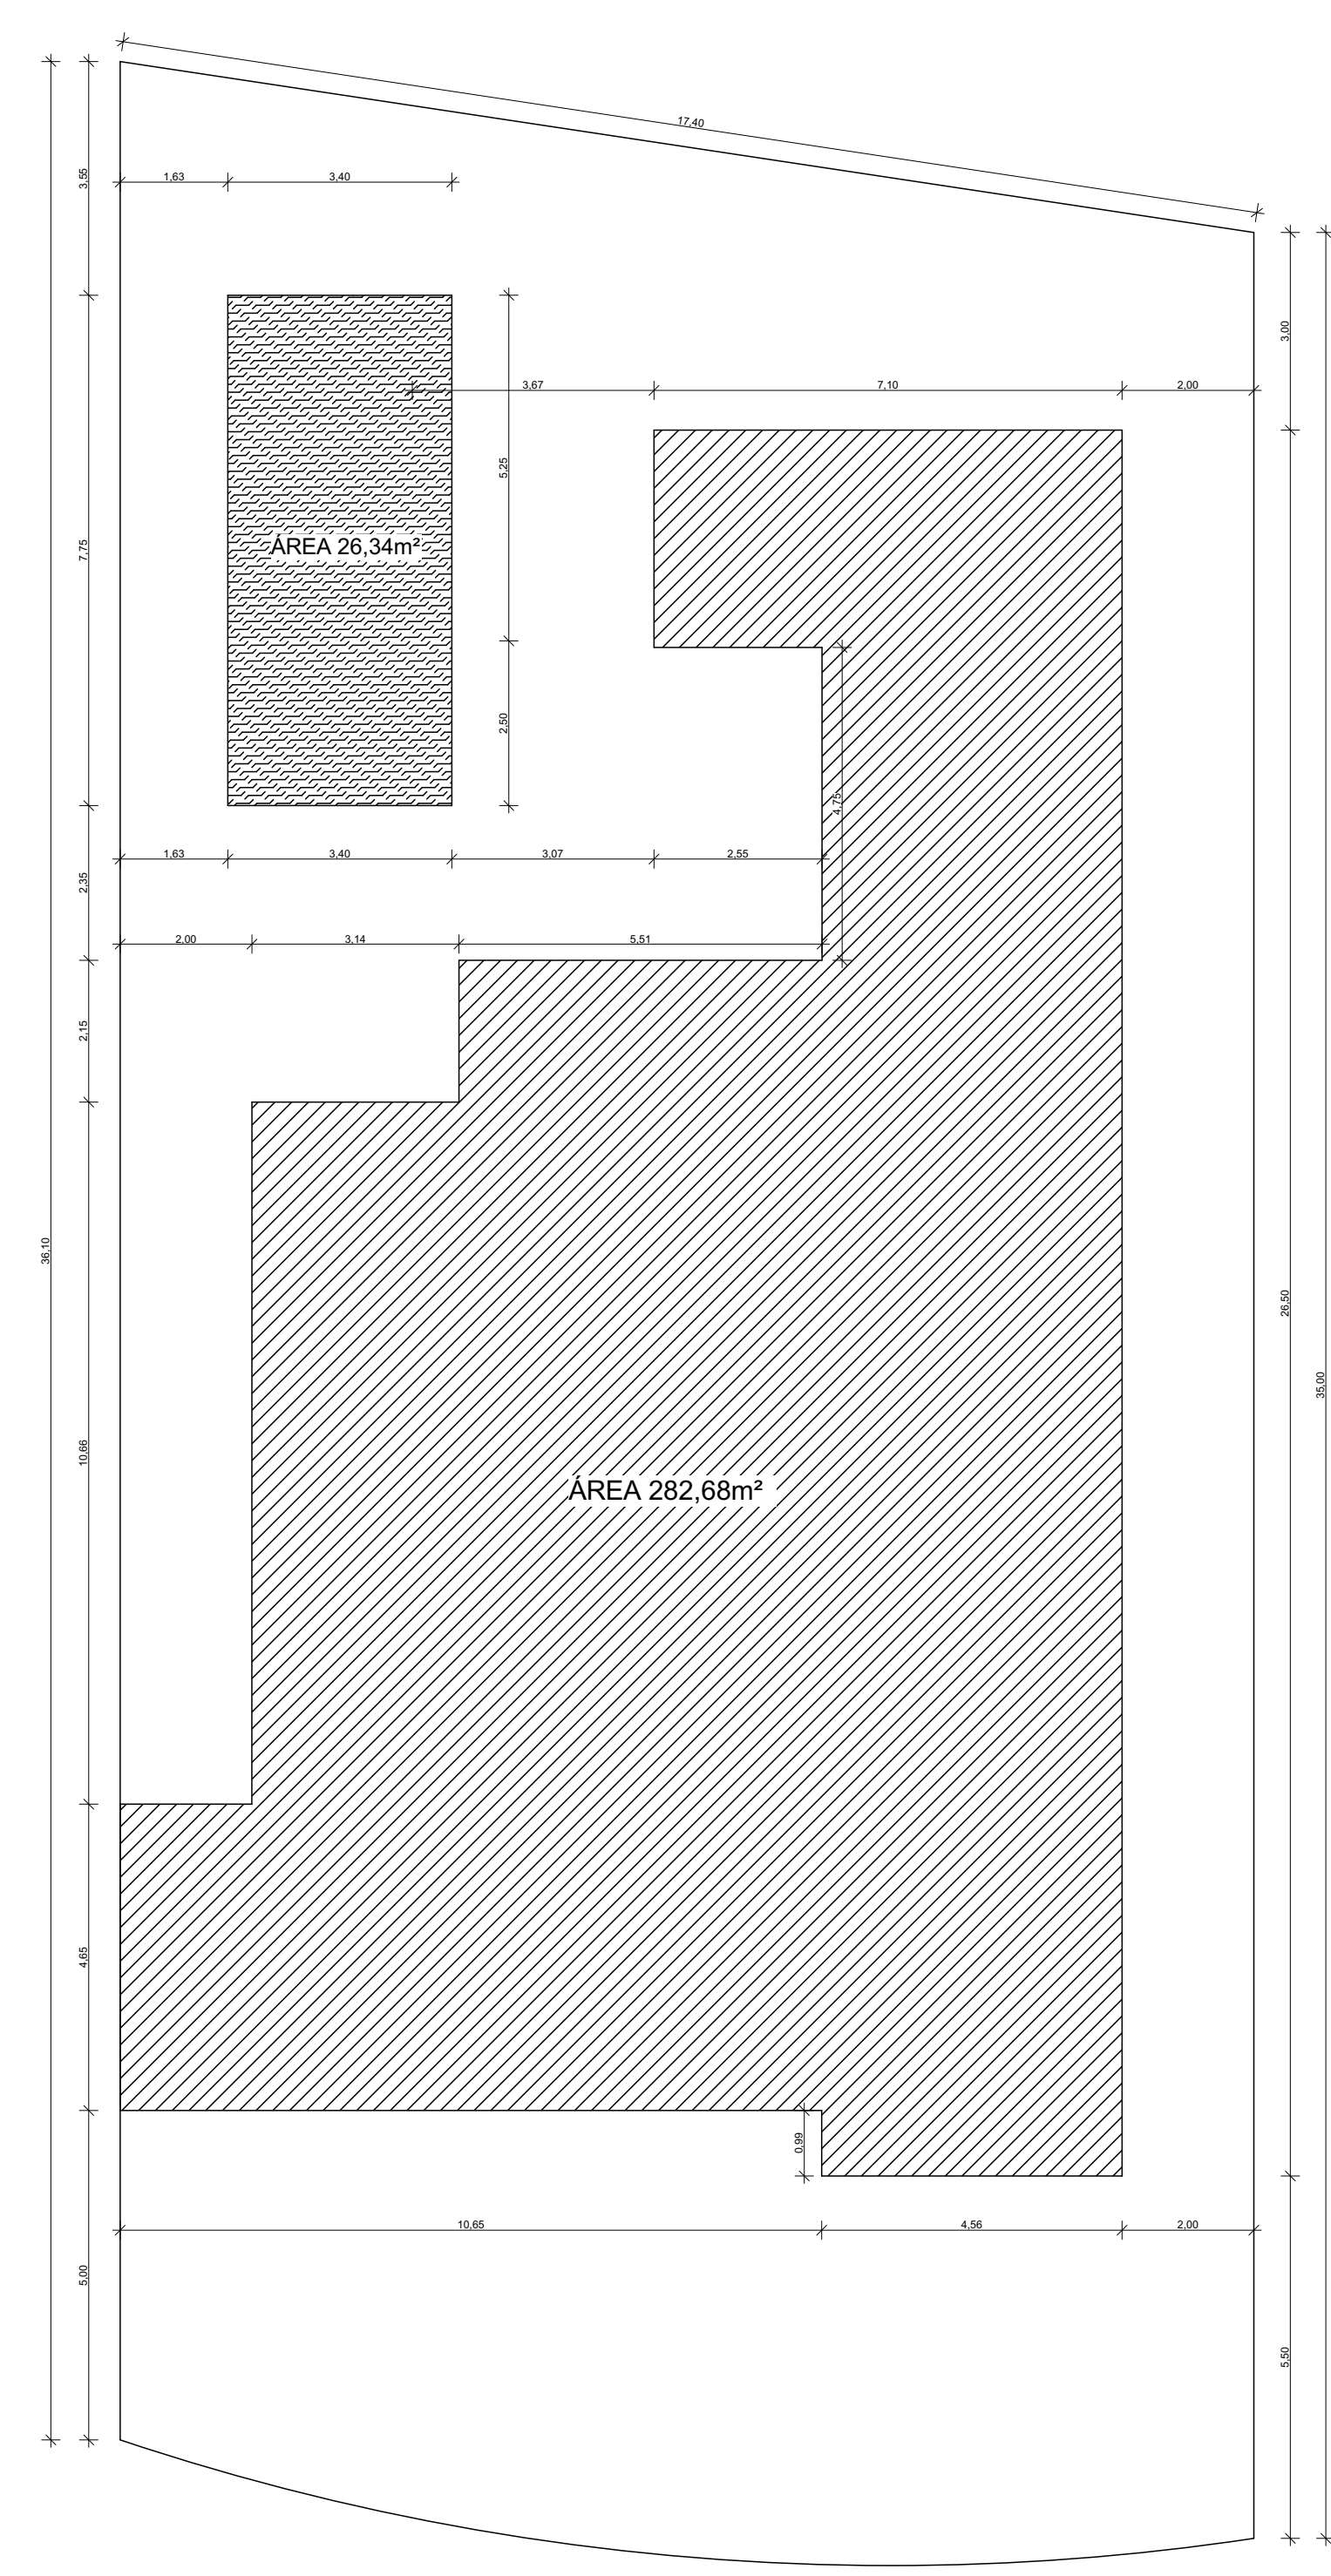

PLANTA TÉRREA IMPLANTAÇÃO  
ESCALA 1:100

PROJETO COMPLETO		DATA: 08/04/2021
ASSUNTO:	CONSTRUÇÃO DE RESIDÊNCIA	FOLHA ÚNICA
LOCAL:	INDAÍATUBA - SP	
PROPRIETÁRIO:		
ESCALAS INDICADAS:		ZONA: ZR2
Nº CAD:		CAT. USO: R1
SITUAÇÃO SEM ESCALA:		Declaro que a aprovação do projeto não implica no reconhecimento por parte da Prefeitura no direito de propriedade do terreno.
PROPRIETÁRIO:		
ÁREAS	m²	
TERRENO:	613,53(m²)	CREA nº
PAV. TERRENO:	282,68(m²)	INSC. MUN. nº
PAV. SUPERIOR:	82,63(m²)	ARR:
PISCINA:	26,34(m²)	AUTORA E EXECUÇÃO DO PROJETO RESPONSÁVEL PELA OBRA
TOTAL:	391,65(m²)	
TAXA DE OCUPAÇÃO:	0,4632=46,32%	