



PLANTA PAV. TÉRREA  
ESCALA 1:100

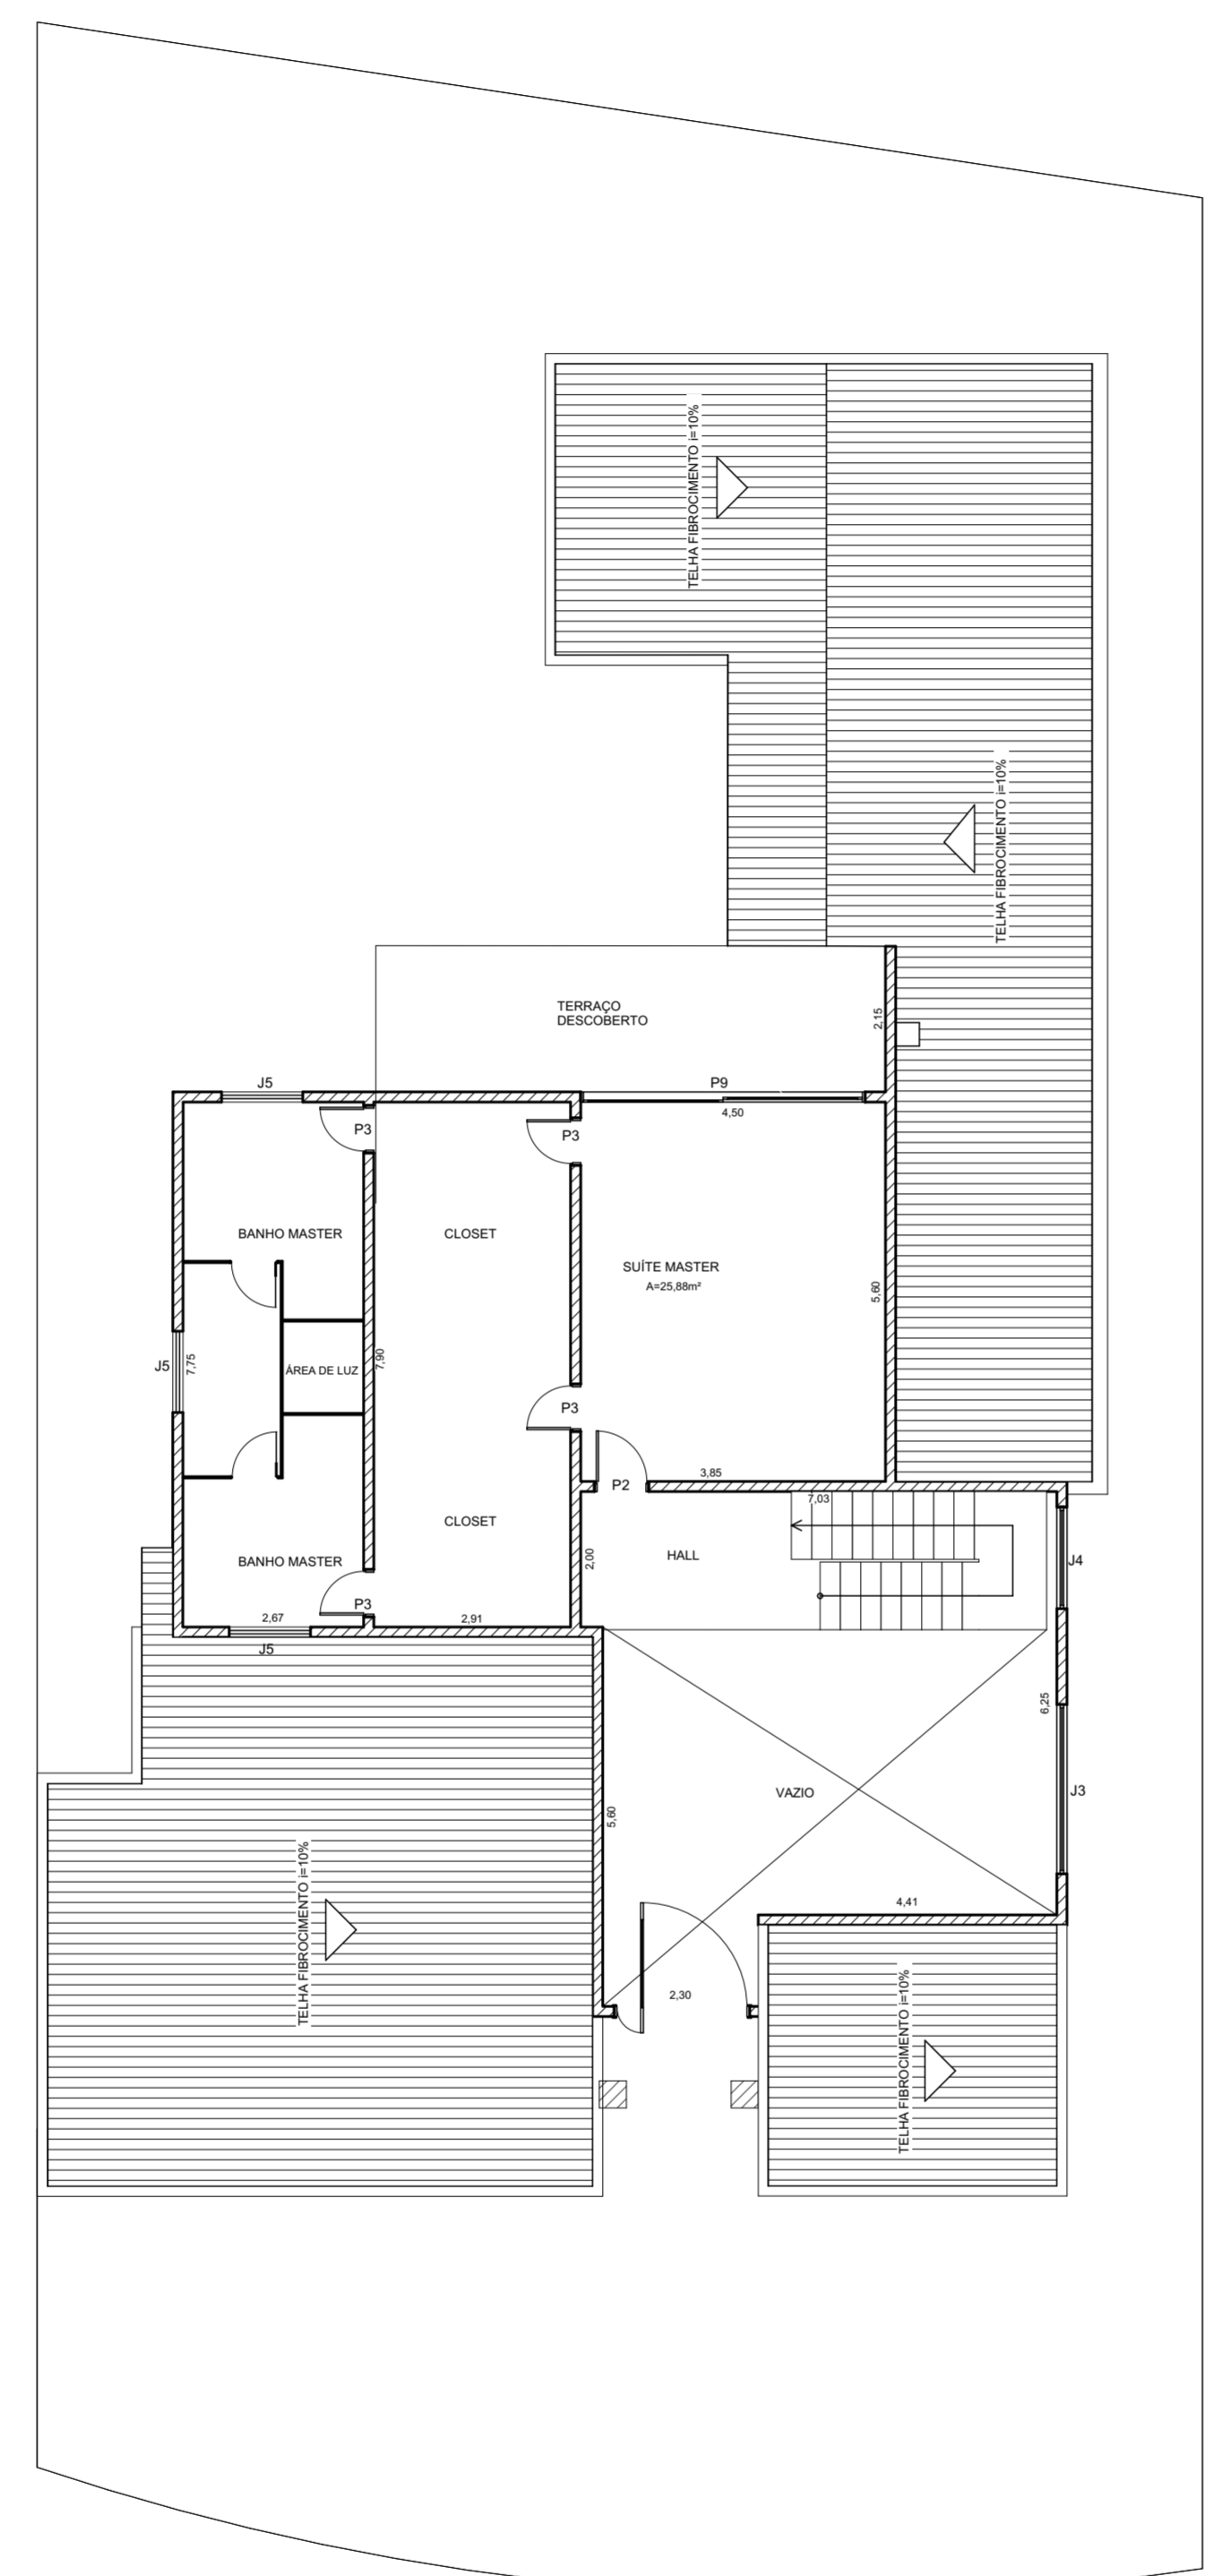


PLANTA PAV. SUPERIOR  
ESCALA 1:100

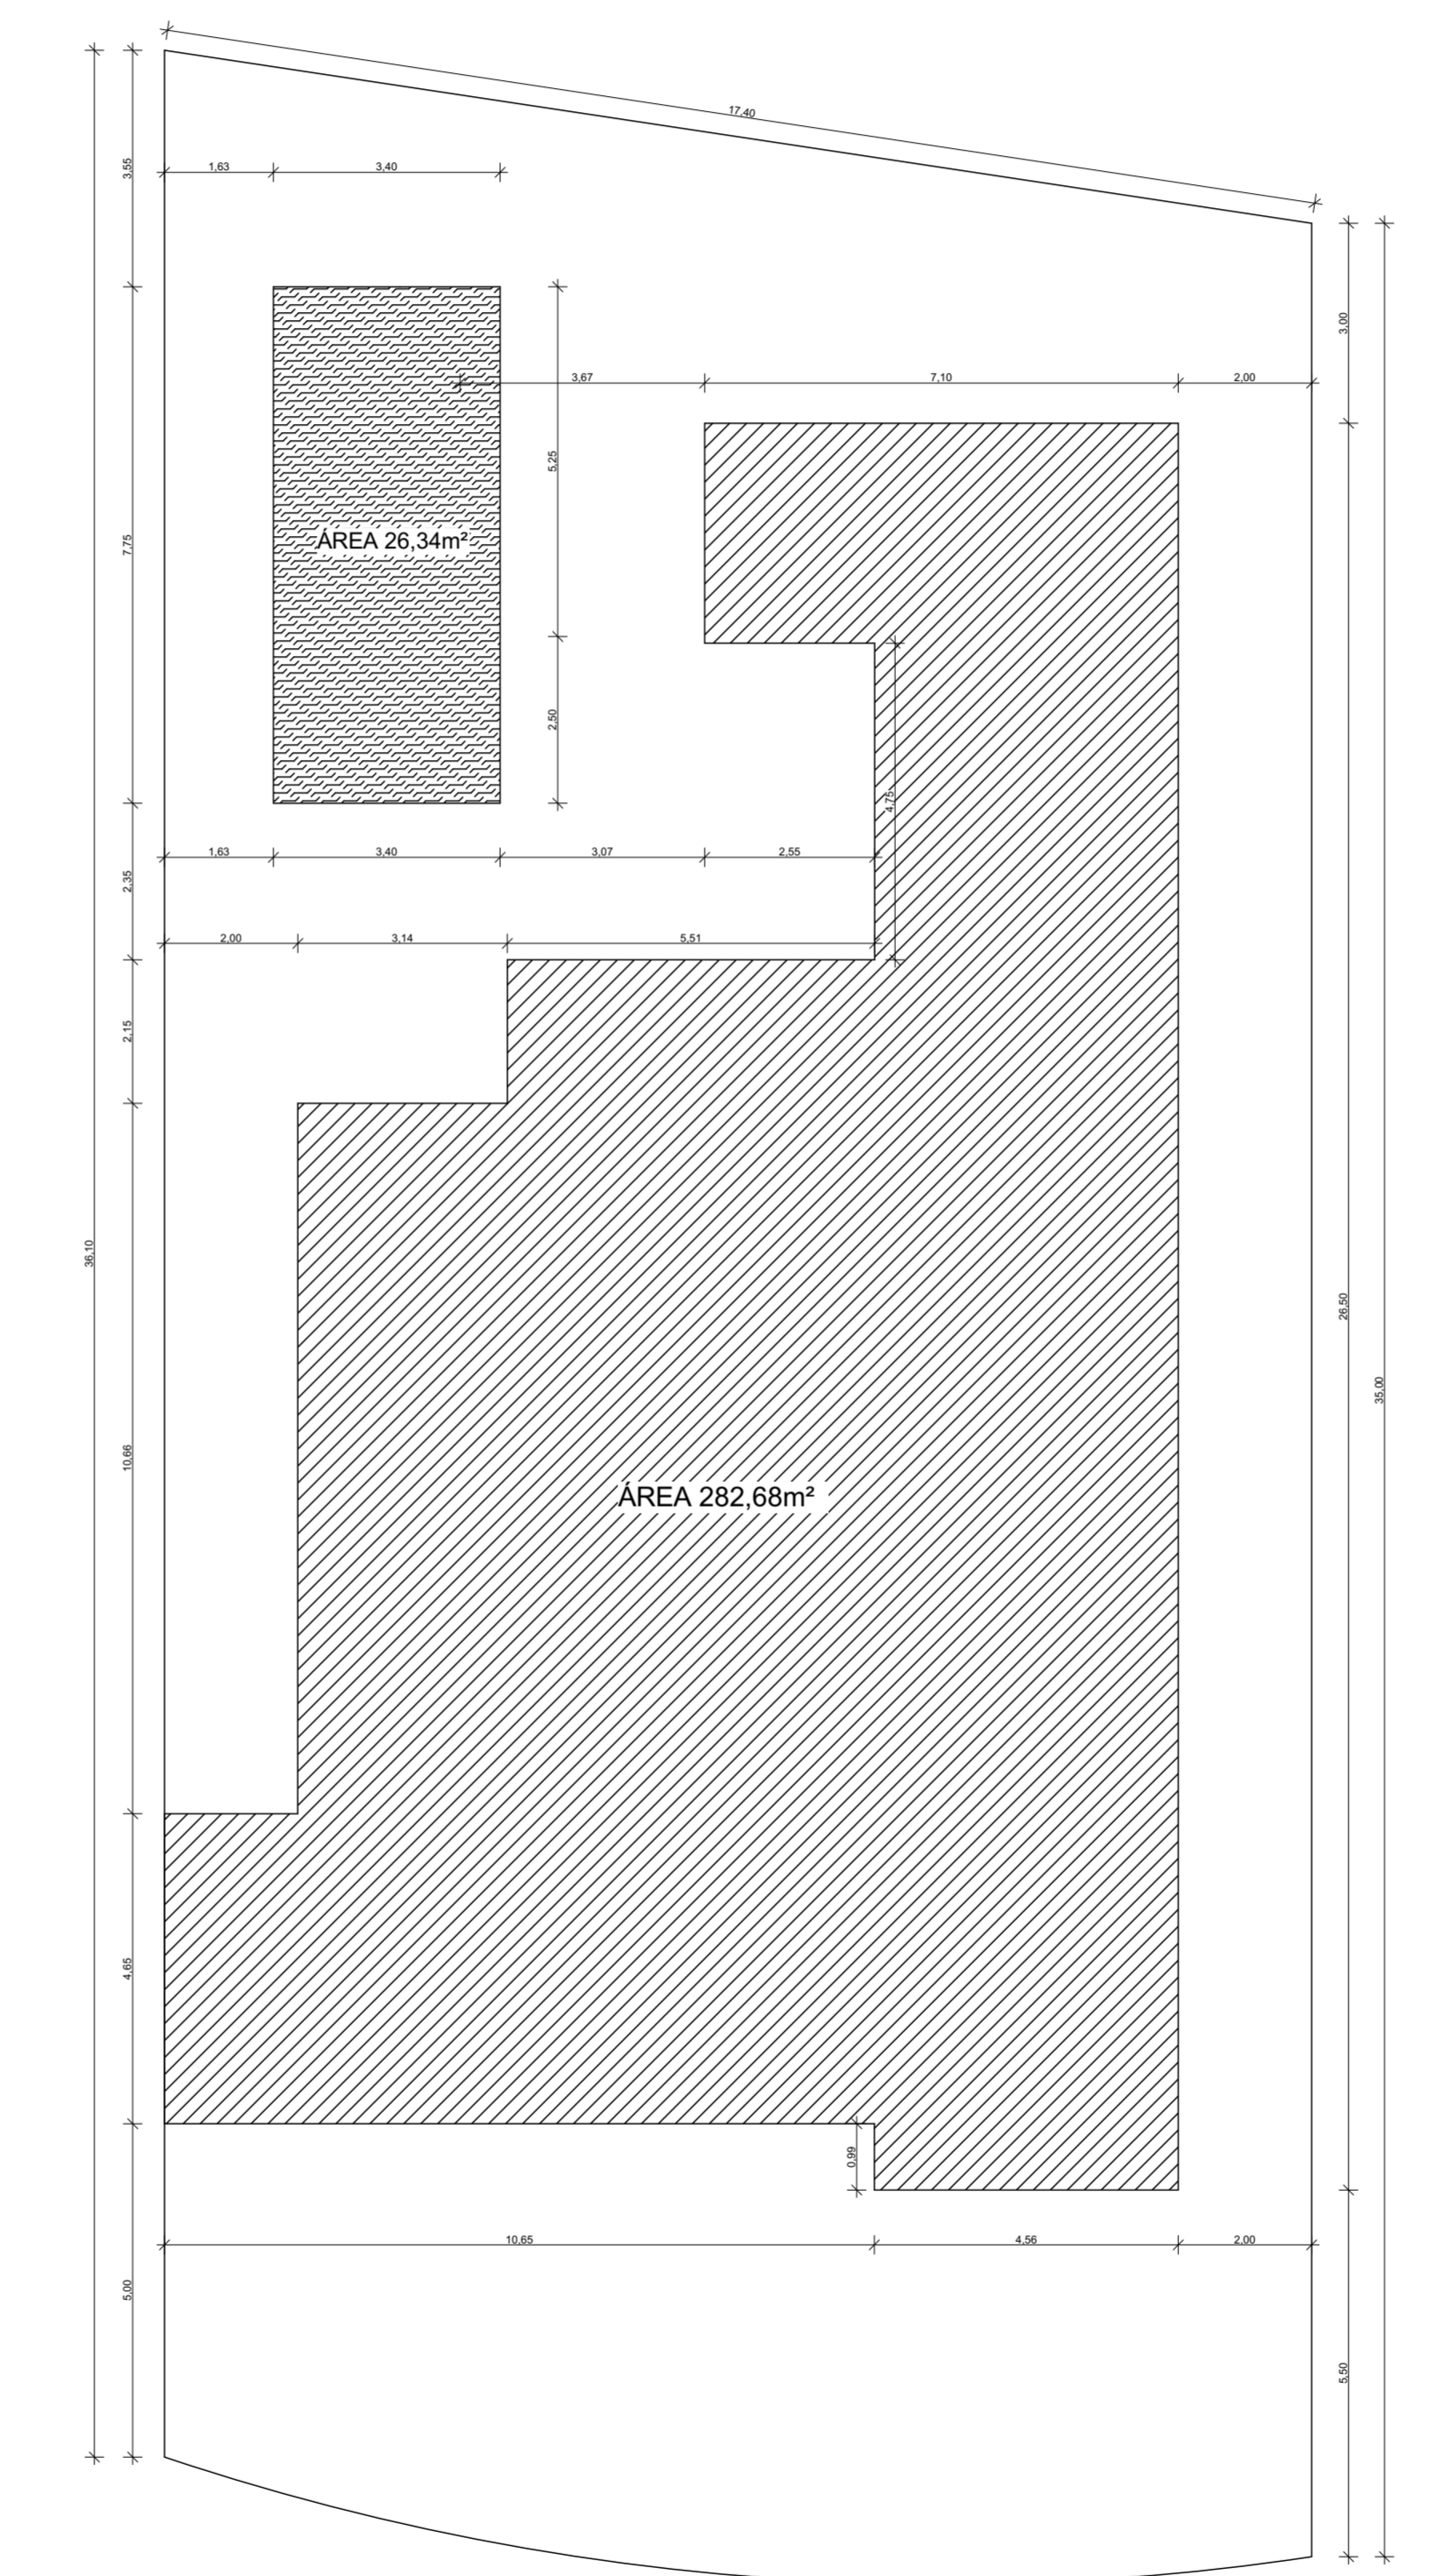


PLANTA IMPLANTAÇÃO-PAV. TÉRREO  
ESCALA 1:100

ABERTURAS DE PORTAS		
PORTAS	QUANTIDADE	TAMANHO-LargxAlt
P1	1	200x580
P2	8	80x210
P3	12	70x210
P4	2	250x210
P5	1	150x210
P6	1	555x210
P7	3	200x240
P8	1	90x200
P9	1	420x240
P10	1	200x210


ABERTURAS DE JANELAS			
JANELAS	QUANTIDADE	TAMANHO LargxAlt	PEITORIL
J1	2	1,10x2,60	0,25
J2	4	0,80x0,60	1,50
J3	1	2,50x3,50	2,40
J4	1	1,50x5,20	0,70
J5	3	1,20x0,80	1,50
J6	1	0,60x0,60	1,50

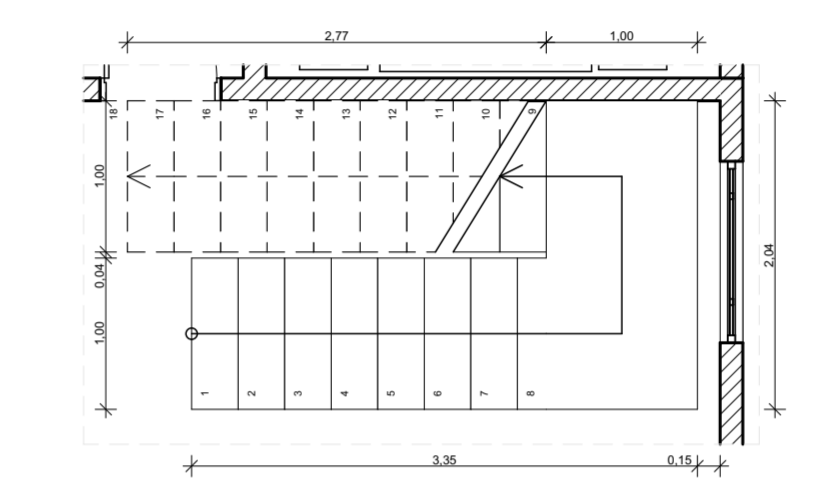

DET. ESCADA  
ESCALA 1:50

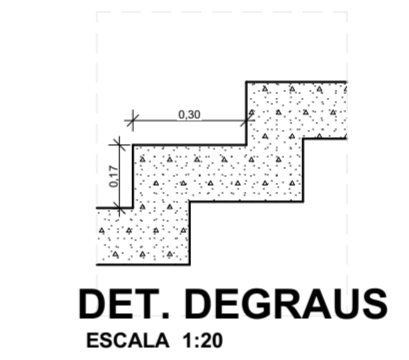

DET. DEGRAUS  
ESCALA 1:20

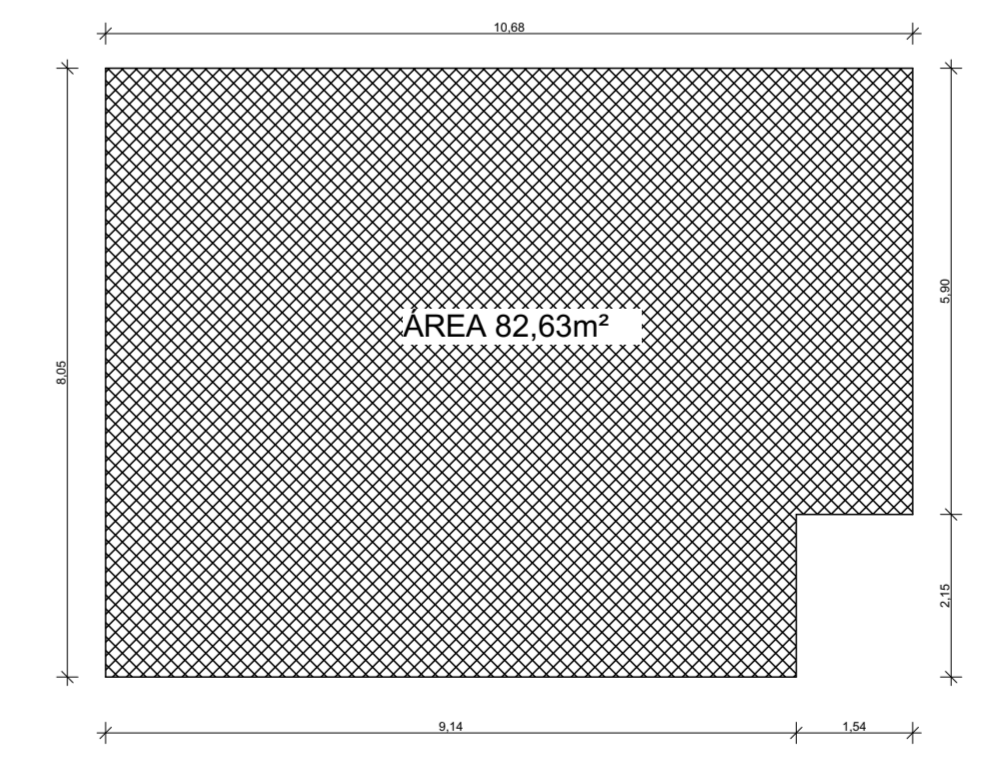

PLANTA IMPLANTAÇÃO-PAV. SUPERIOR  
ESCALA 1:100

QUADRO DE INFORMAÇÕES					
AMBIENTE OU LOCAL ESPECÍFICO	PÉ DIREITO	B. IMPERM. PINTURA	FORRO	COBERTURA	PISO
SALA ESTAR/JANTAR	6,15	TINTA LATEX	LAJE PRE FABRICADA E GESSO	TELHA EM FIBROCIMENTO E LAJE IMPERMEABILIZADA	CERÂMICO
HALL ESCADA	6,15				
SUITE MASTER	3,00				
LAVABO	3,00				
DESPENSA	3,00				
DEPÓSITO	3,00				
GARAGEM	2,75				
À GOURMET	3,00				
DORMITÓRIOS	3,00				
Á. DE SERVIÇO	3,00				
COZINHA	3,00	AZULEJO			
BANHEIROS	3,00				
CAPACIDADE DA CAIXA D'ÁGUA = 2000 LITROS					
ALTURA MÍNIMA DE PASSAGEM VÃO DE ESCADA = 2,00m					

Observação: Este projeto foi elaborado com base nas medidas do terreno constantes no título público de propriedade do terreno.

A responsabilidade pelo atendimento às exigências do Código Sanitário e Código de Obras vigente, é do autor do projeto, responsável técnico e proprietário do imóvel.

PROJETO SIMPLIFICADO		DATA: 08/04/2021	FOLHA ÚNICA
ASSUNTO:	CONSTRUÇÃO DE RESIDÊNCIA		
LOCAL:	INDAIATUBA - SP		
PROPRIETÁRIO:	_____		
ESCALAS INDICADAS	ZONA:	ZR2	
Nº CAD:	CAT. USO:	R1	
SITUAÇÃO SEM ESCALA:			
Declaro que a aprovação do projeto não implica no reconhecimento por parte da Prefeitura no direito de propriedade do terreno.			
PROPRIETÁRIO:	_____		
CREA nº:	_____		
INSC. MUN. nº:	_____		
ART:	_____		
AUTORIA E EXECUÇÃO DO PROJETO RESPONSÁVEL PELA OBRA			
ÁREAS	m²		
TERRENO:	613,53(m²)		
PAV. TÉRREO:	282,68(m²)		
PAV. SUPERIOR:	82,63(m²)		
PISCINA:	26,34(m²)		
TOTAL:	391,65(m²)		
TAXA DE OCUPAÇÃO:	0,4632=46,32%		